


DET.03 STŘEŠNÍ SVĚTLÍK

POZNÁMKA:

- Všecké rozměry je nutné ověřit na místě stavby.
- Případné nesrovnalosti skutečného stavu s PD nutno řešit s GP.
- Všecké detaily hydroizolace budou řešeny dle tech. předpisů výrobce.
- Kotvení hlavní hydroizolace střechy v plochých vůči sání větru, které nejsou přifixované, bude řešeno mechanickými kotvami dle systémového řešení výrobce / dodavatele krytiny.
- Přesný tvar zkosnění a natočení světlíku bude zdefinován během stavby architektem.
- Reální výškové kódy jsou oproti zobrazené hodnotě o 110mm větší

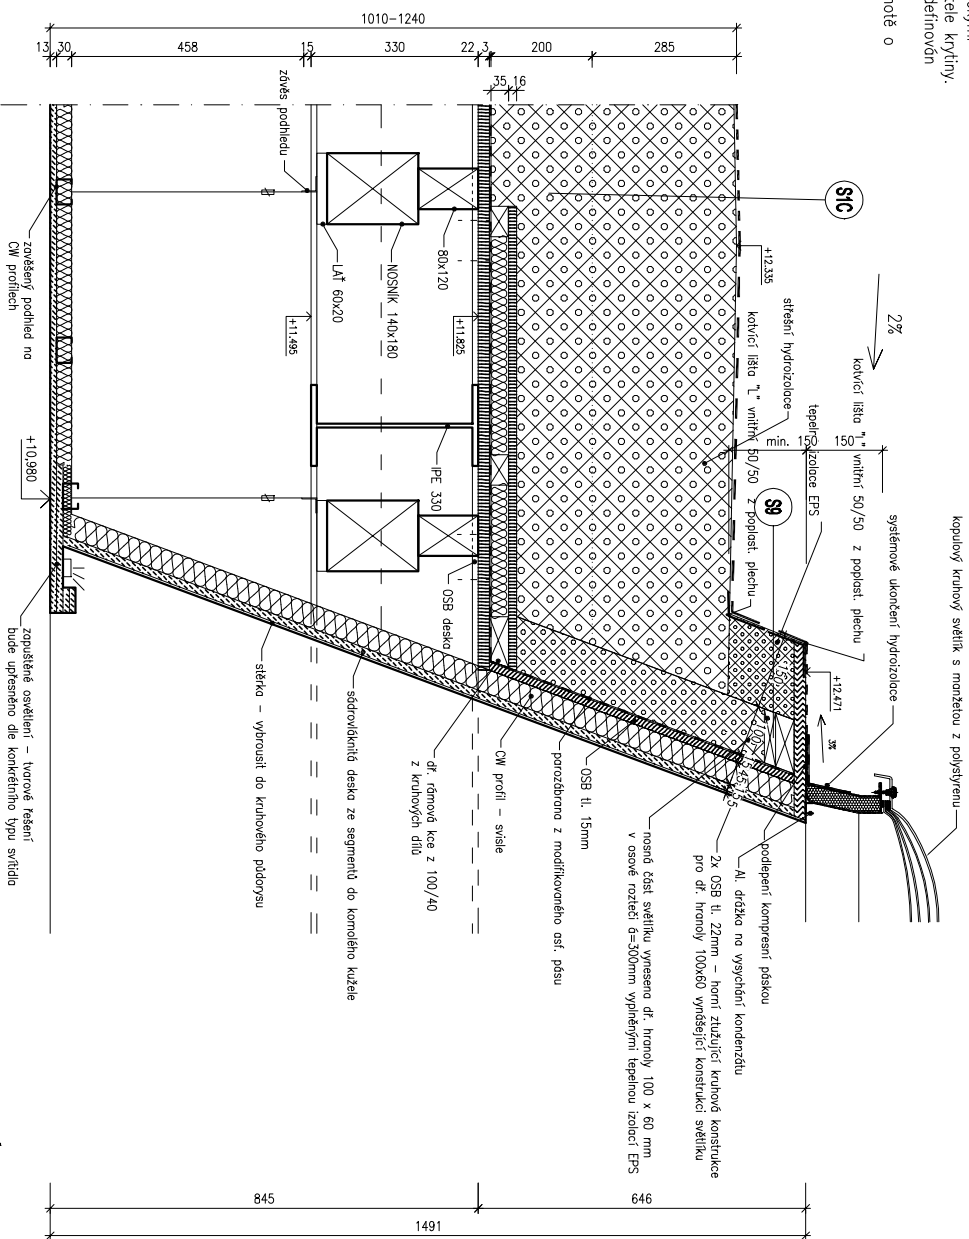

LEGENDA-MATERIALY

	DŘEVĚNÝ OBRÁD
	SÁDKOAKRMITNÁ DESKA
	TEPELNÁ IZOLACE MW
	TEPELNÁ IZOLACE EPS
	STĚRKA
	OSB DESKA
	DŘEVOKRMITNÁ DESKA

ÚPRAVA 2016-11-29
VŠECHNY VÝŠKOVÉ KÓTY OD ÚROVNĚ OCELOVÉ KONSTRUKCE
POULAHY 3MP VŠETNĚ MUSÍ BÝT ÚPRAVENY O +110 mm

INVESTOR: Obec Kamence Ringhoferovo nám. 434, 251 68 Kamence	HP: Ing. Jan Škoppek	NAZEV AKCE : STAVĚBNÍ ÚPRAVY A NĚSTAVBA ZŠ KAMENCE Ringhoferova 57, 251 68 Kamence	STUPEŇ : DPS	DATUM : 09/2016	PAPÉ : -
PROJEKTANT ČÁSTI: OMEGA projekt s.r.o. Milady Horákové 68/103, 160 00 Praha 6	VYPRACOVAL: Jaroslav Bittman	NAZEV VÝKRESU: DETAIL STŘEŠNÍ SVĚTLÍK	MĚŘÍTKO : 1:10	ČÍSLO VÝKRESU : DET.03	