



ALLUX Thermo světlík pevný

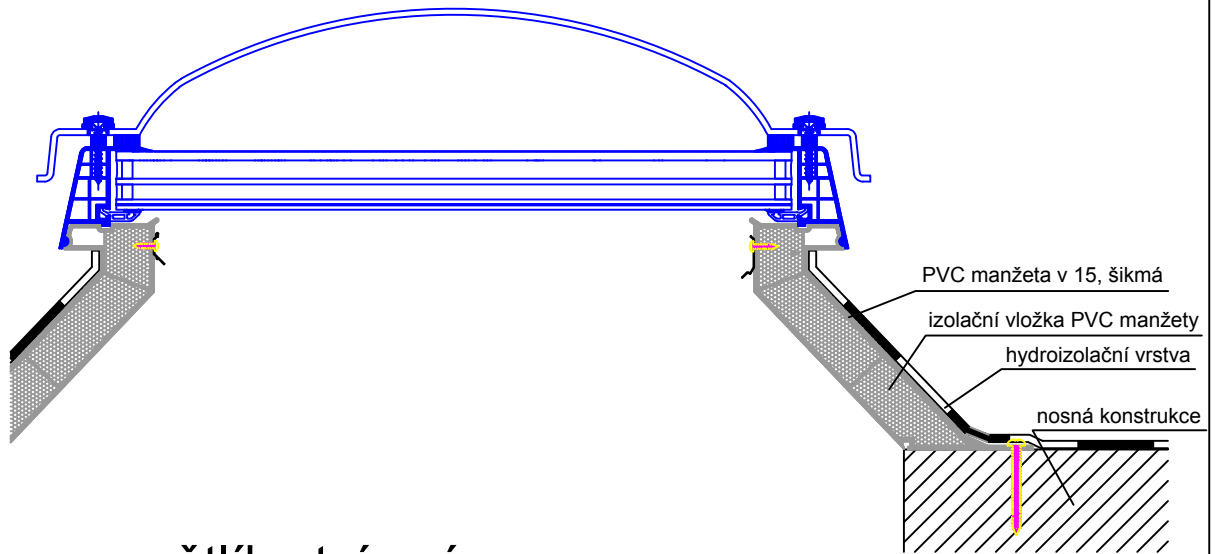

ALLUX Thermo světlík otvírací

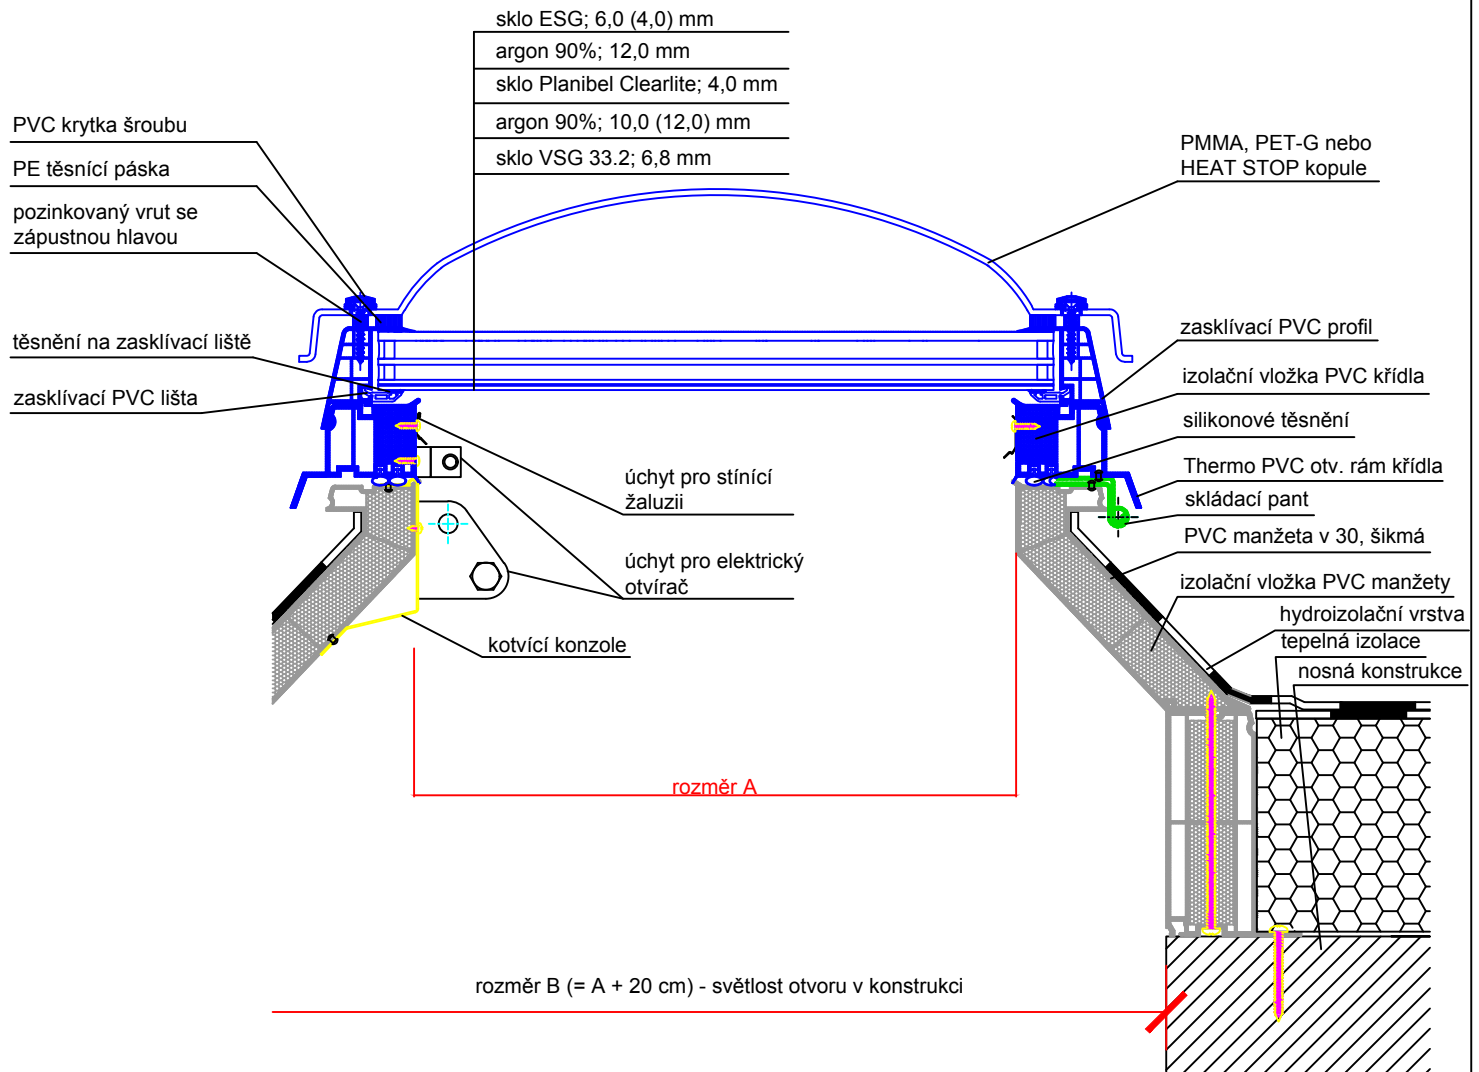

Tech. výkres ALLUX Thermo

ALLUX-STAV, s.r.o
 tel.: +420 281 860 993, +420 777 196 535
 email: obchod@allux.cz, info@allux.cz
 web: www.svetliky-bodove.cz, www.allux.cz

OBSAH VÝKRESU:

ALLUX Thermo kopulový světlík v plastovém rámu, zasklení izolační trojsklo s jednovrstvou kopulí se šrouby, manžeta PVC šikmá

VYPRACOVAL:

FORMÁT:

1 x A4

DATUM:

MĚŘÍTKO:

ČÍSLO VÝKRESU:

2/2024

1 : 5

40e