

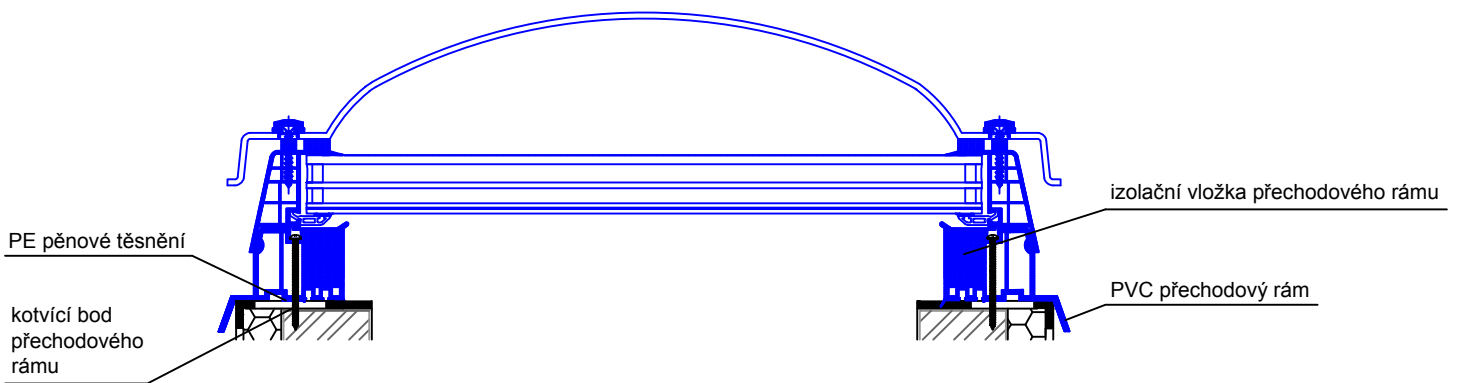


ALLUX Thermo světlík pevný

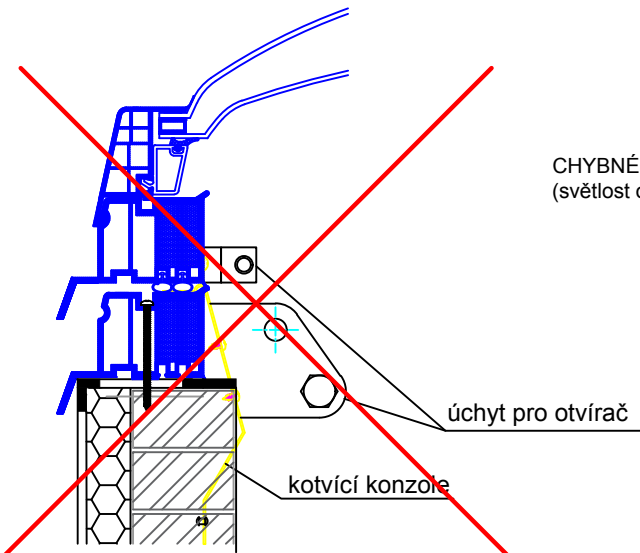

ALLUX Thermo světlík otvírací

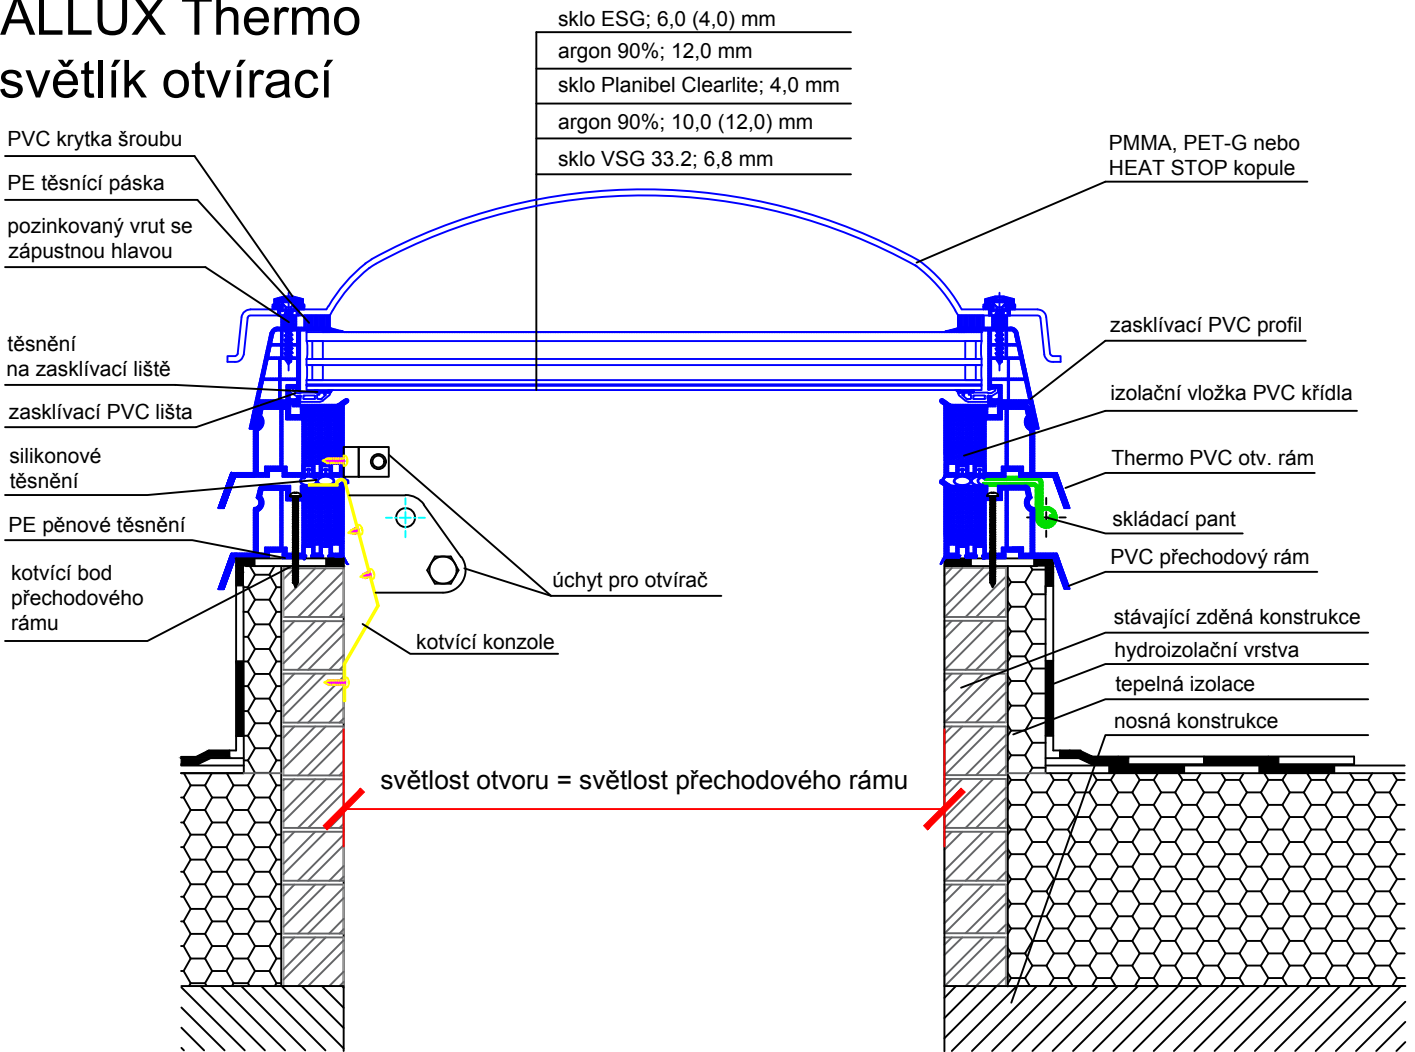

CHYBNÉ OSAZENÍ OTEVÍRACÍHO SVĚTLÍKU NA STÁVAJÍCÍ KONSTRUKCI
(světlost otvoru se musí rovnat světlosti přechodového rámu a křídla světlíku)

ALLUX®

ALLUX-STAV, s.r.o
tel.: +420 281 860 993, +420 777 196 535
email: obchod@allux.cz, info@allux.cz
web: www.svetliky-bodove.cz, www.allux.cz

Tech. výkres ALLUX Thermo

OBSAH VÝKRESU:

ALLUX Thermo kopulový světlík v plastovém rámu,
zasklení izolační trojsklo s jednovrstvou kopulí se šrouby,
přechodový rám

VYPRACOVAL:

FORMÁT:

1 x A4

DATUM:

MĚŘÍTKO:

ČÍSLO VÝKRESU:

2/2024

1 : 5

40f