


sklo ESG; 6,0 (4,0) mm
 argon 90%; 16,0 mm
 sklo Planibel Clearlite; 4,0 mm
 argon 90%; 16,0 mm
 sklo VSG 33.2; 6,8 mm

přesklivací kopule se šrouby
 (příslušenství proti zašpinění)
 PET-G, PMMA, HEAT STOP

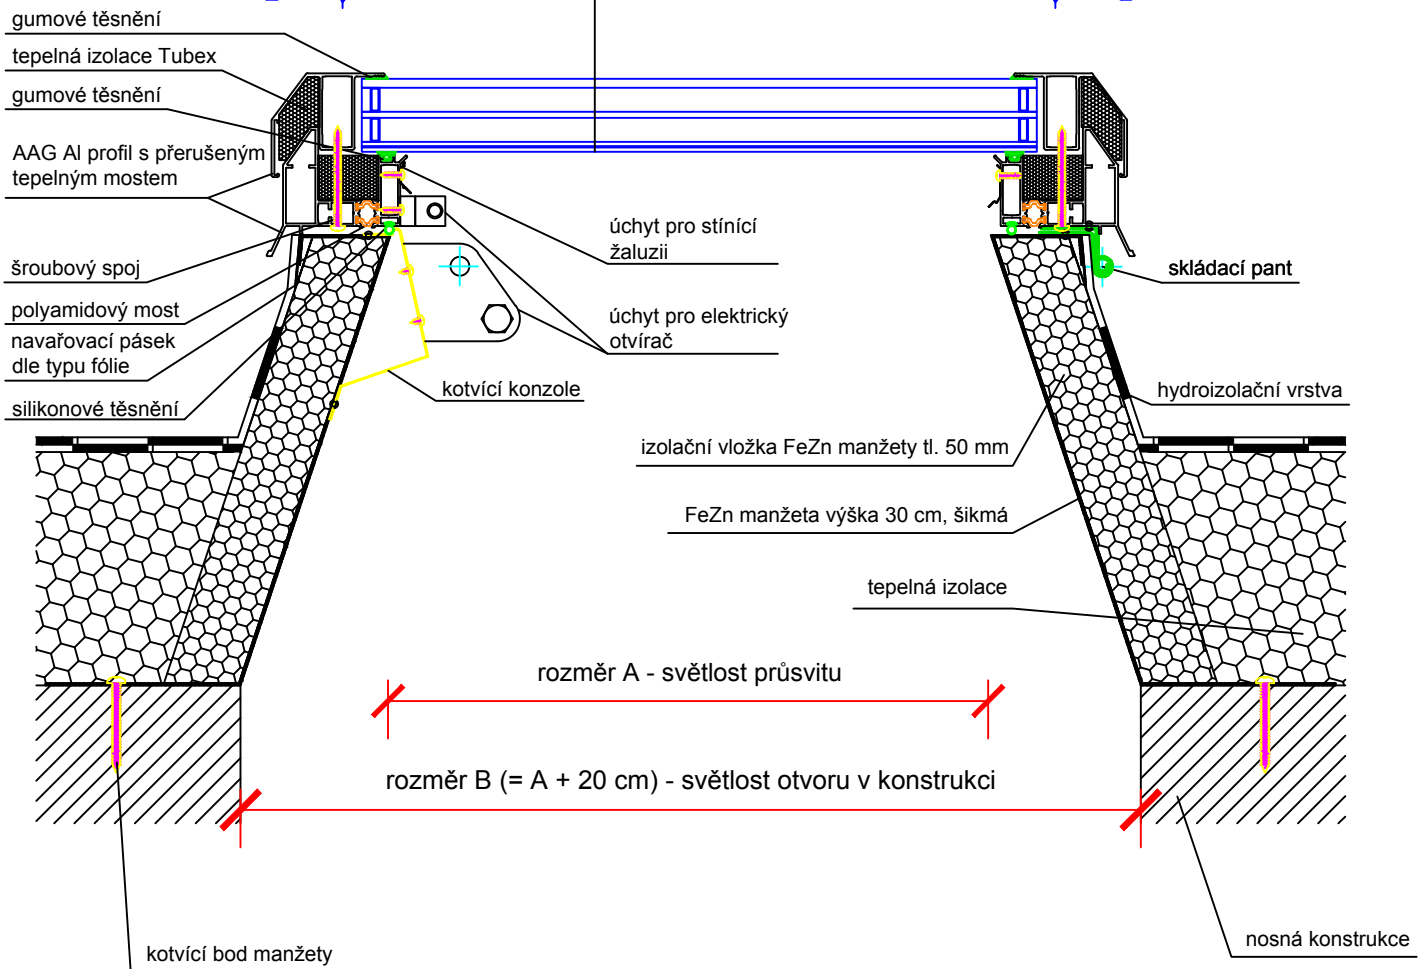

ALLUX[®]

Technický výkres AAG

ALLUX-STAV, s.r.o
 tel.: +420 281 860 993, +420 777 196 535
 email: obchod@allux.cz, info@allux.cz
 web: www.svetliky-bodove.cz, www.allux.cz

OBSAH VÝKRESU:

AAG světlík v hliníkovém rámu, zasklení ploché trojsklo, manžeta FeZn šikmá

VYPRACOVAL:

FORMÁT:

1 x A4

DATUM:
2/2024

MĚŘÍTKO:
1 : 5

ČÍSLO VÝKRESU:
41b