


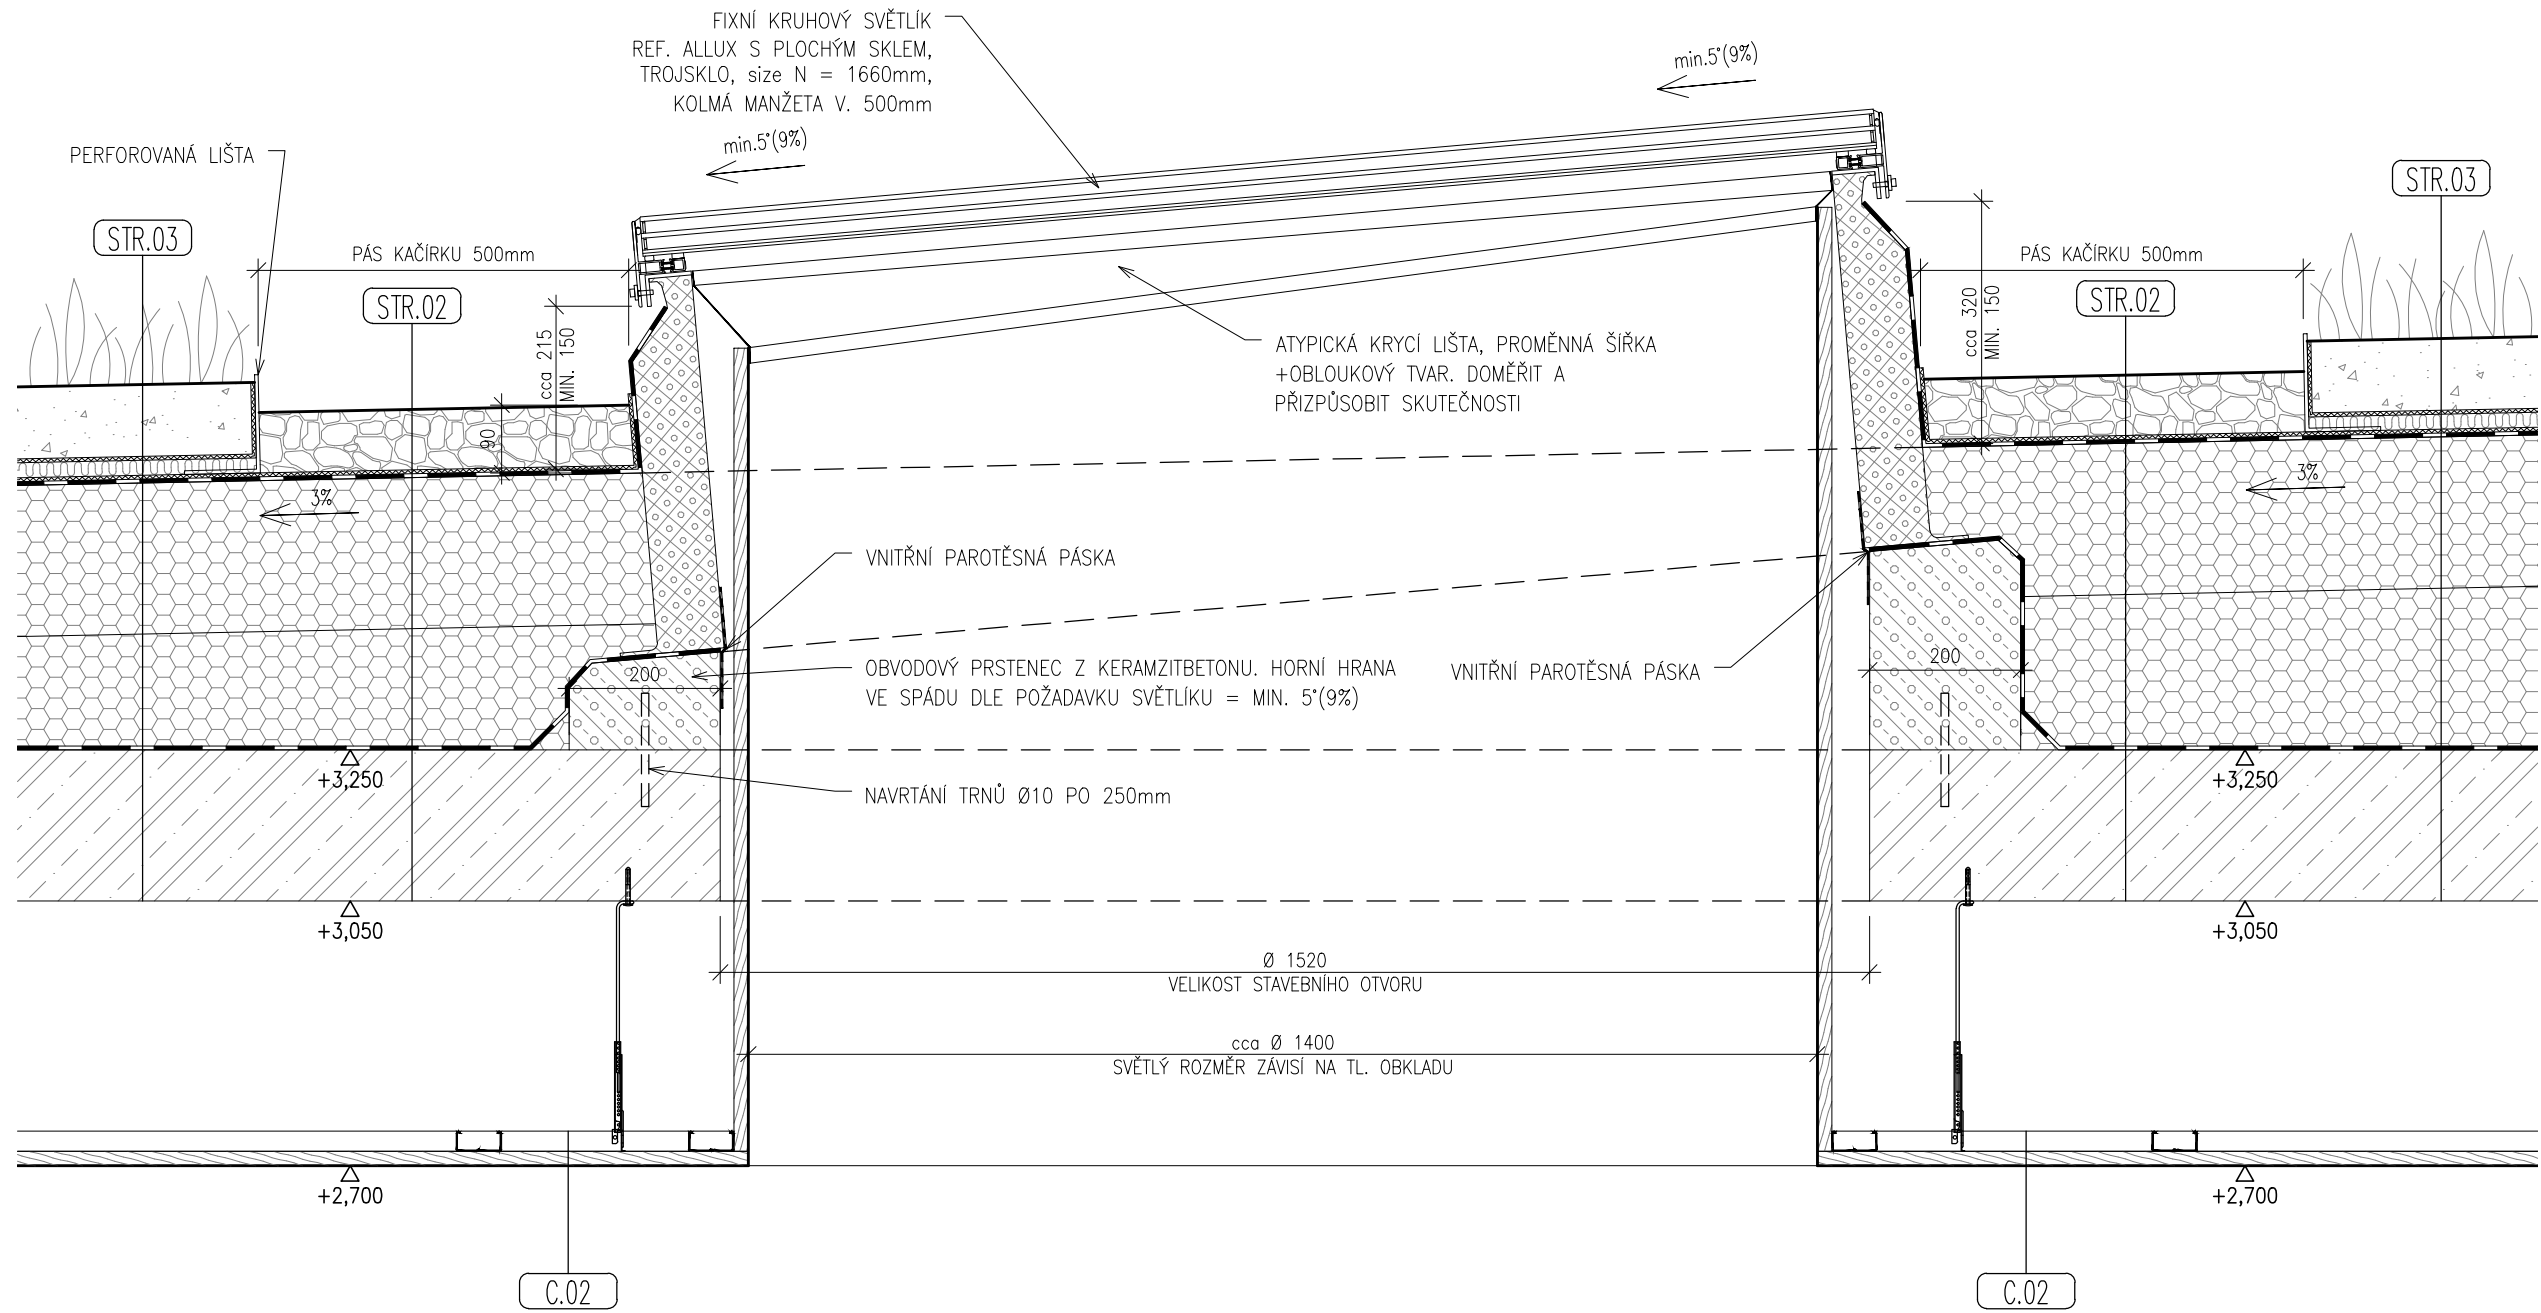

ČÍSLO VÝKRESU:	REVIZE:	DÍLČÍ ČÁST PD:	D.1.1.600 - DETAILS	MĚŘÍTKO:
612	00	NÁZEV VÝKRESU:	KRUHOVÝ SVĚTLÍK	1:10